



# Premium Design+ Carrier - Type 1

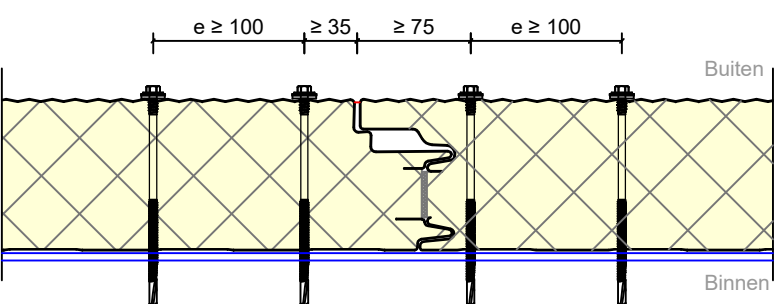


**Buitenzijde**

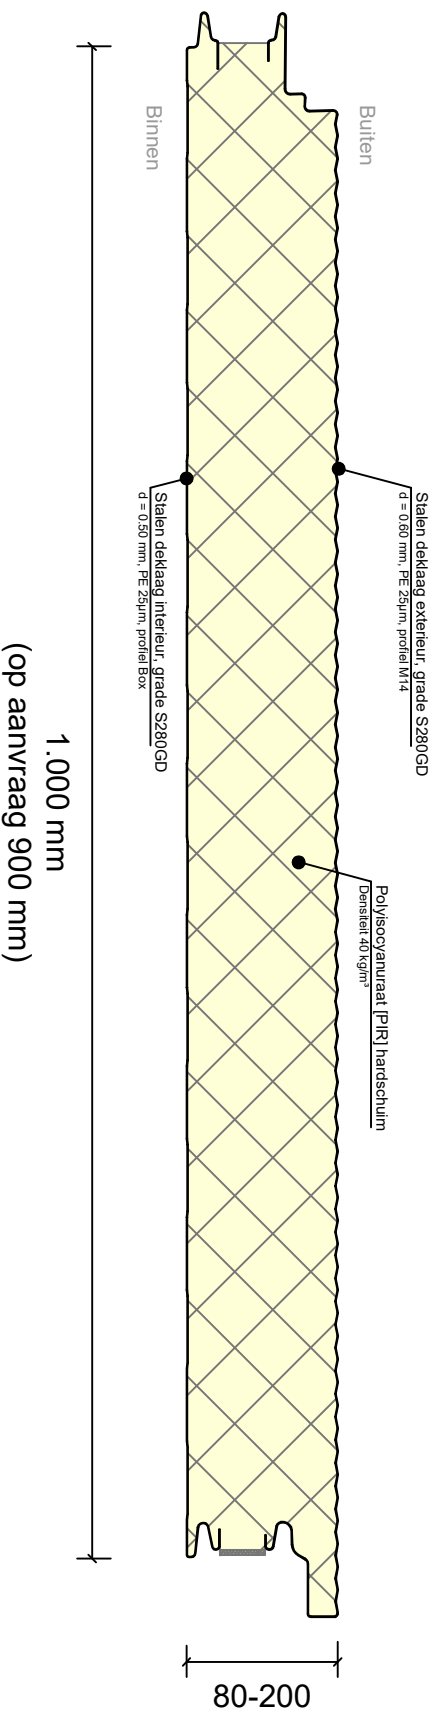


**Binnenzijde**



Op aanvraag

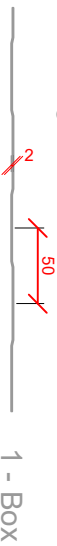

Op aanvraag

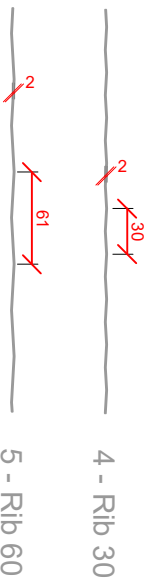

1 - Box


4 - Rib 30

5 - Rib 60

2 - Ongeprof.

Cladding Point B.V. Handelsweg 12 6662 NH Elst (Gld.)	DATUM 13-Jun-22	OMSCHRIJVING Doorsnede + bevestiging	TEK.NR. 22.1845-101	REV 0
GETEK P. Heijboem	SCHAAL 1 : 5	FORMAAT A4		


# Premium Design+ Carrier - Type 2

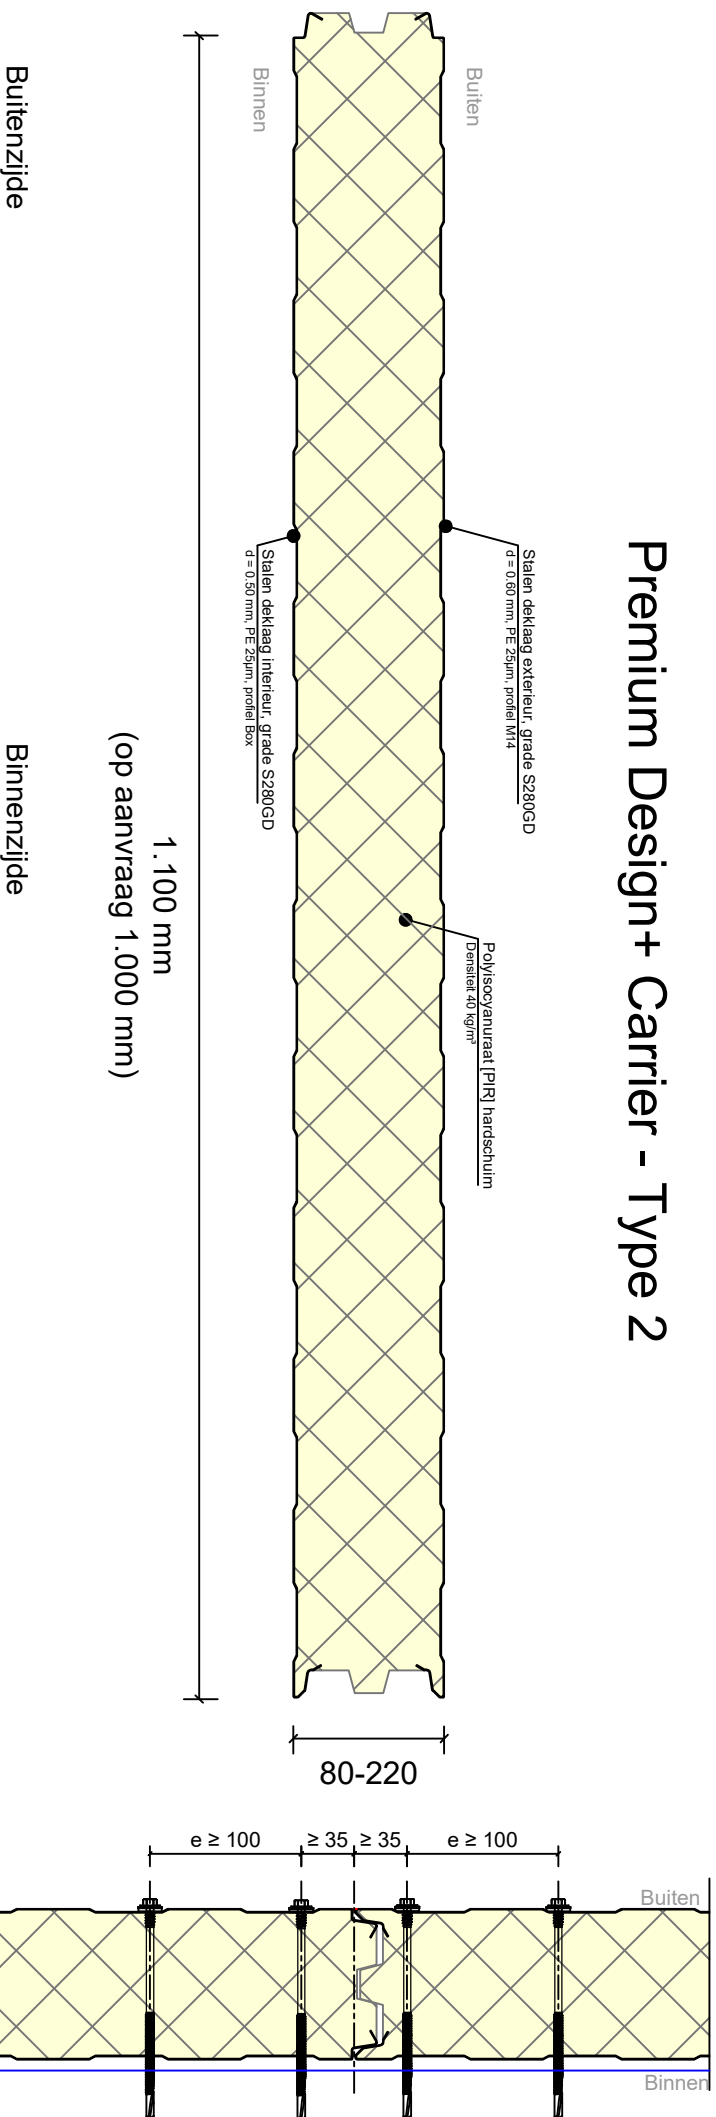

Buitenzijde



Op aanvraag

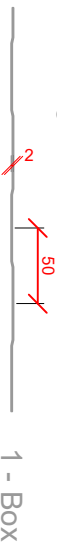

Binnenzijde




Op aanvraag




Cladding Point B.V. Handelsweg 12 6662 NH Elst (Gld.)		DATUM 13-Jun-22		OMSCHRIJVING Doorsnede + bevestiging	
GETEK P. Heijboem	SCHAAL 1 : 5	FORMAAT A4	TEK.NR. 22.1845-102	REV 0	

# Overzicht van opstelling en bevestiging van railsysteem op horizontaal gemonteerde sandwichelementen Premium Design+ Carrier


Voorwaarden secundaire gevelafwerking:  
 Secundaire gevelbekleding (incl. railsysteem) met een oppervlaktegewicht  $\Delta g_k \leq 40 \text{ kg/m}^2$

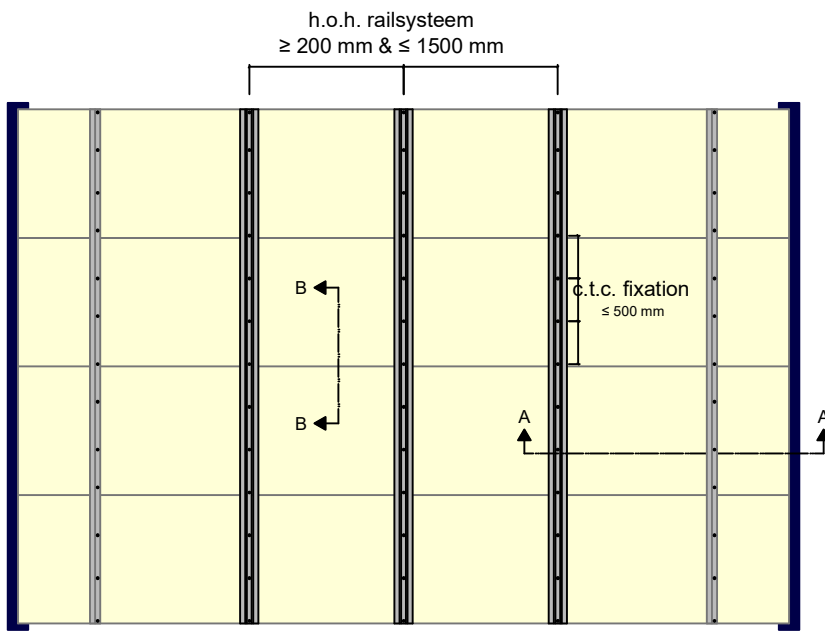


## DOORSNEDE B-B

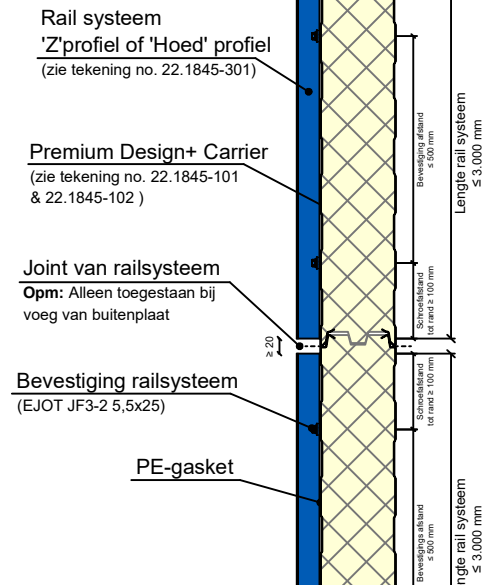

## DOORSNEDE A-A

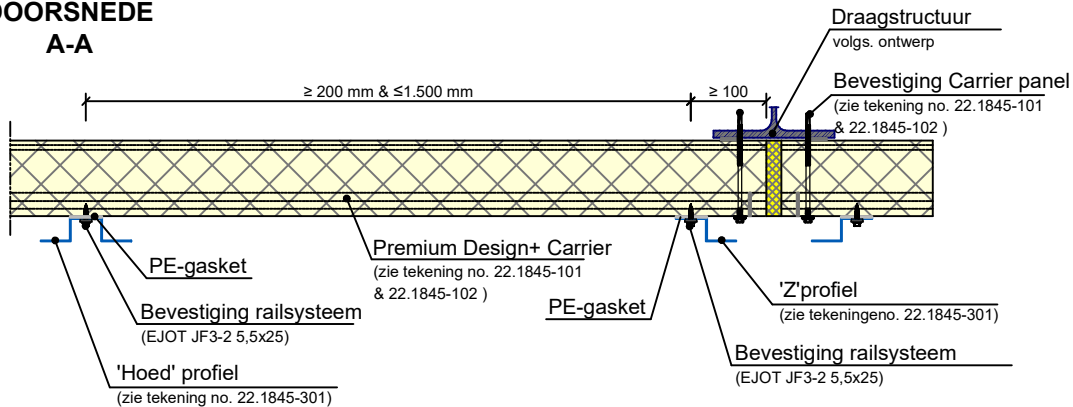


## ALTERNATIEF RAILSISTEEM - TYPE 3

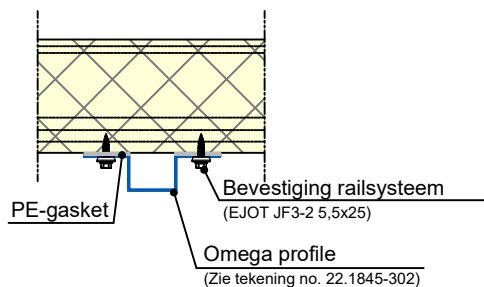

Cladding Point B.V. Handelsweg 12 6662 NH Elst (Gld.)				
DATUM 13-Jun-22	OMSCHRIJVING Opstelling en bevestiging railsysteem			
GETEK. P. Heijblom	SCHAAL ..	FORMAT A4	TEK.NR. 22.1845-201	REV 0


# Overzicht van opstelling en bevestiging van railsysteem op verticaal gemonteerde sandwichelementen Premium Design+ Carrier

Voorwaarden secundaire gevelafwerking:  
 Secundaire gevelbekleding (incl. railsysteem) met een oppervlaktegewicht  $\Delta g_k \leq 40 \text{ kg/m}^2$

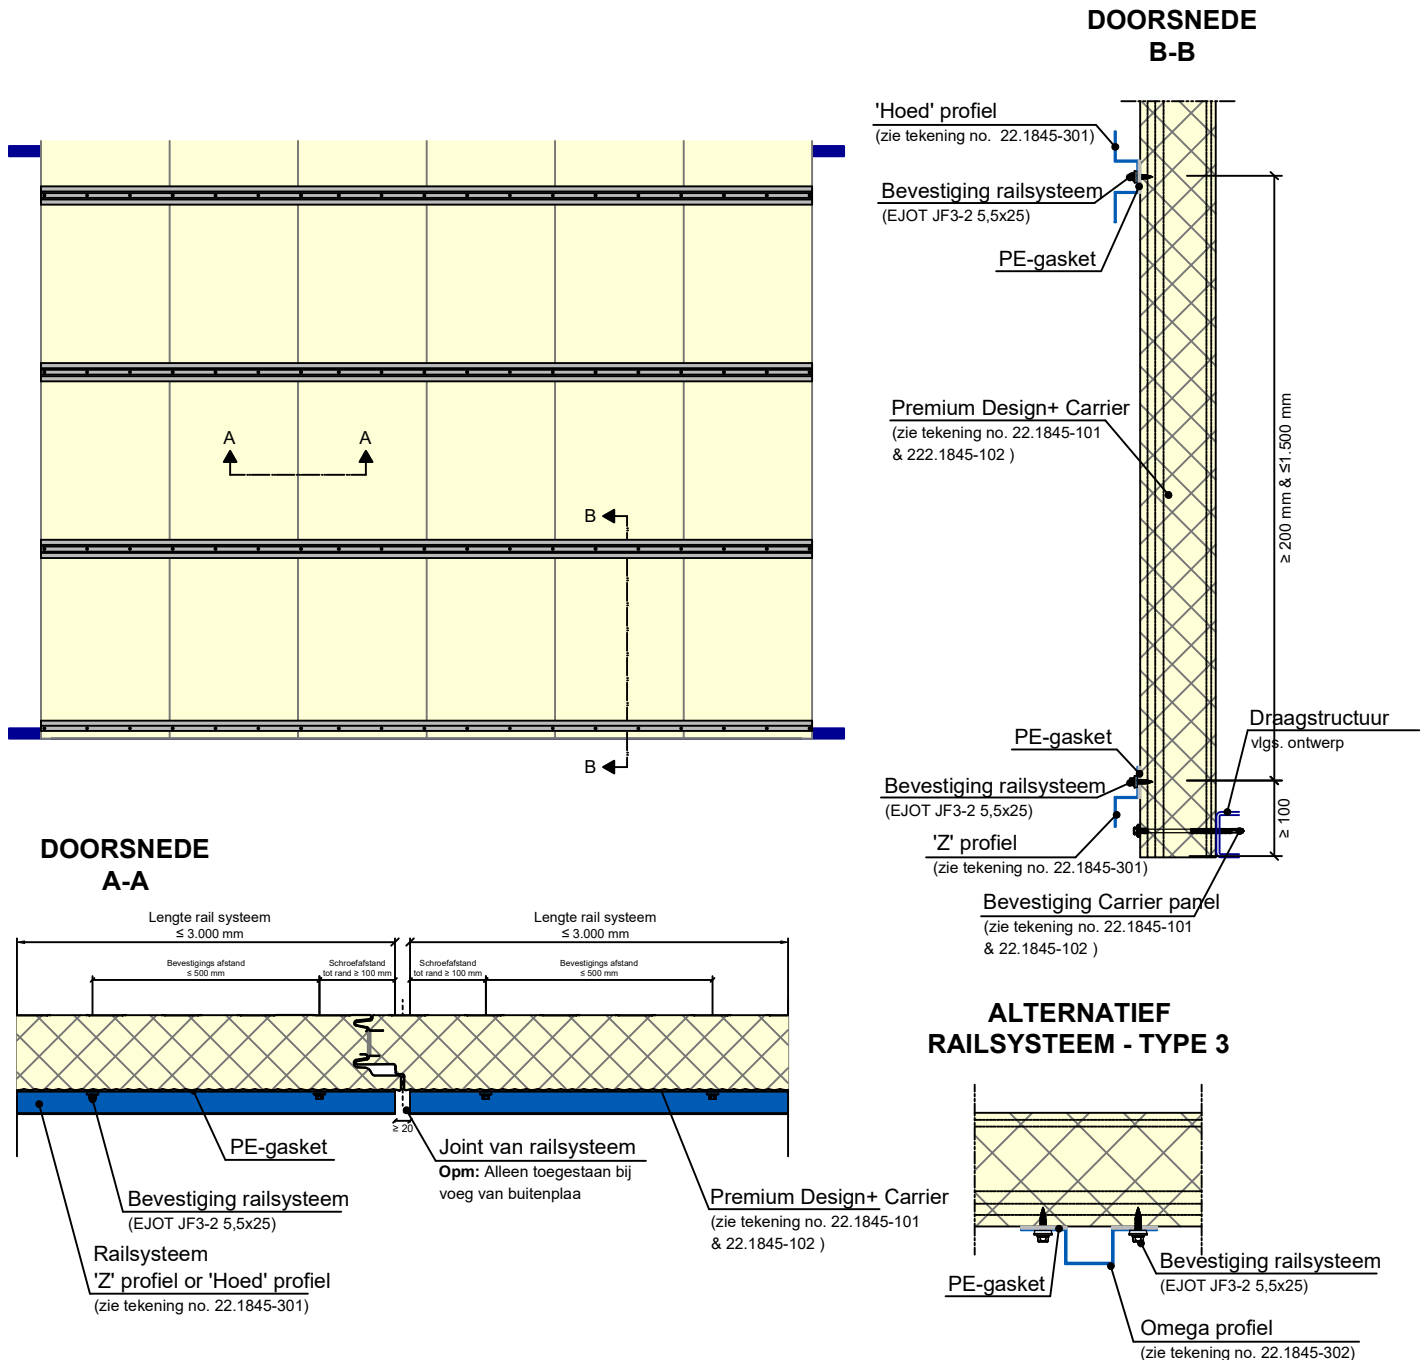


Cladding Point B.V. Handelsweg 12 6662 NH Elst (Gld.)	DATUM 13-Jun-22	OMSCHRIJVING Opstelling en bevestiging railsysteem		
GETEK. P. Heijblom	SCHAAL ..	FORMAAT A4	TEK.NR. 22.1845-202	REV 0

Railsysteem - type 1: 'Hoed' profiel  
Afm.: 40/30/40/30/40 (t = 1,5)

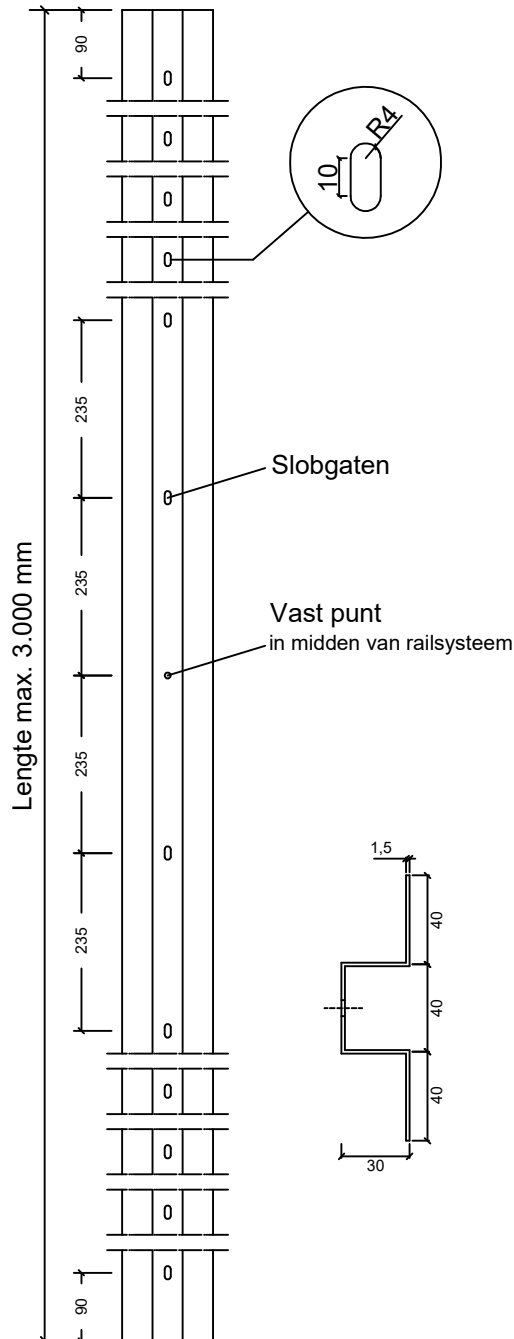


Railsysteem - type 2: 'Z' profiel  
Afm.: 40/30/40 (t = 1,5)

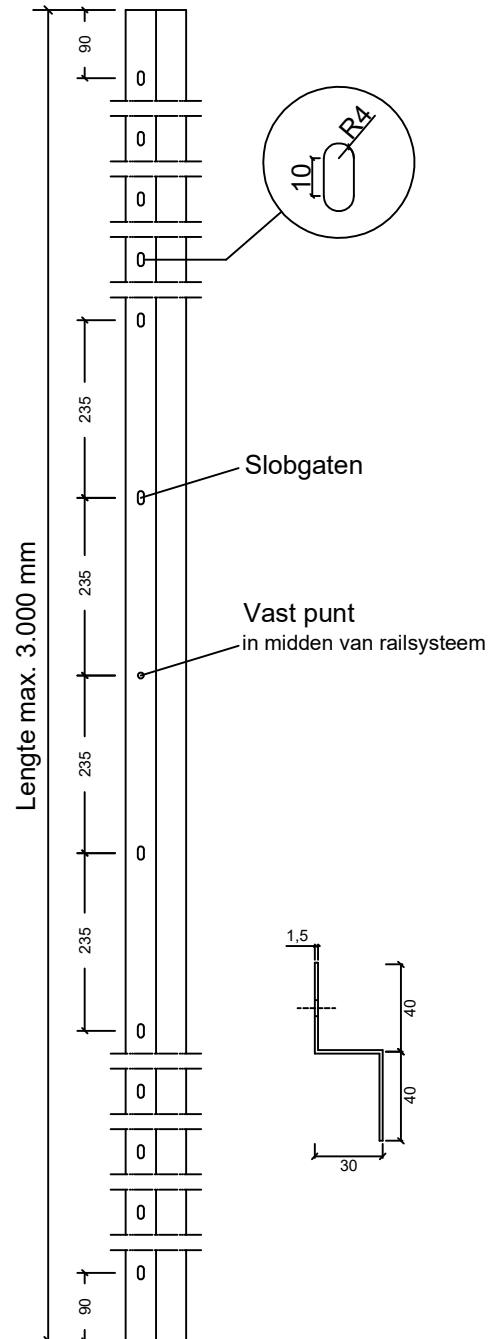

**Materiaal:**  
Koud gevormd verzinkt staal S320GD  
Alle afmetingen in mm

Cladding Point B.V. Handelsweg 12 6662 NH Elst (Gld.)				
DATUM 13-Jun-22	OMSCHRIJVING Afmetingen 'Hoed' en 'Z' profiel			
GETEK. P. Heijblom	SCHAAL 1 : 10	FORMAAT A4	TEK.NR. 22.1845-301	REV 0

Railsysteem - type 3: 'Omega' profiel  
 Afm.: 40/30/40/30/40 (t = 1,5)

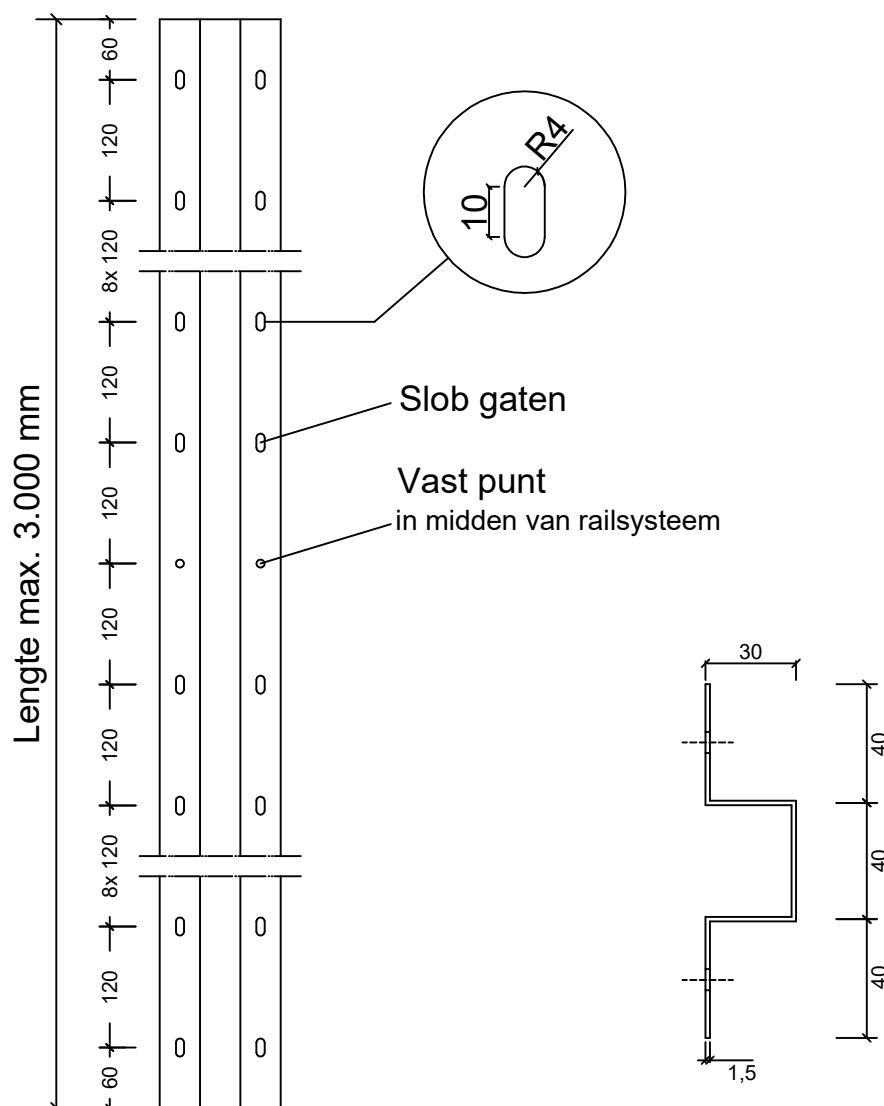

**Materiaal:**  
 Koud gebogen verzinkt staal S320GD  
 Alle afmetingen in mm

Cladding Point B.V. Handelsweg 12 6662 NH Elst (Gld.)	DATUM 13-Jun-22	OMSCHRIJVING Afmetingen omega profiel		
GETEK. P. Heijblom	SCHAAL 1 : 7.5	FORMAAT A4	TEK.NR. 22.1845-302	REV 0